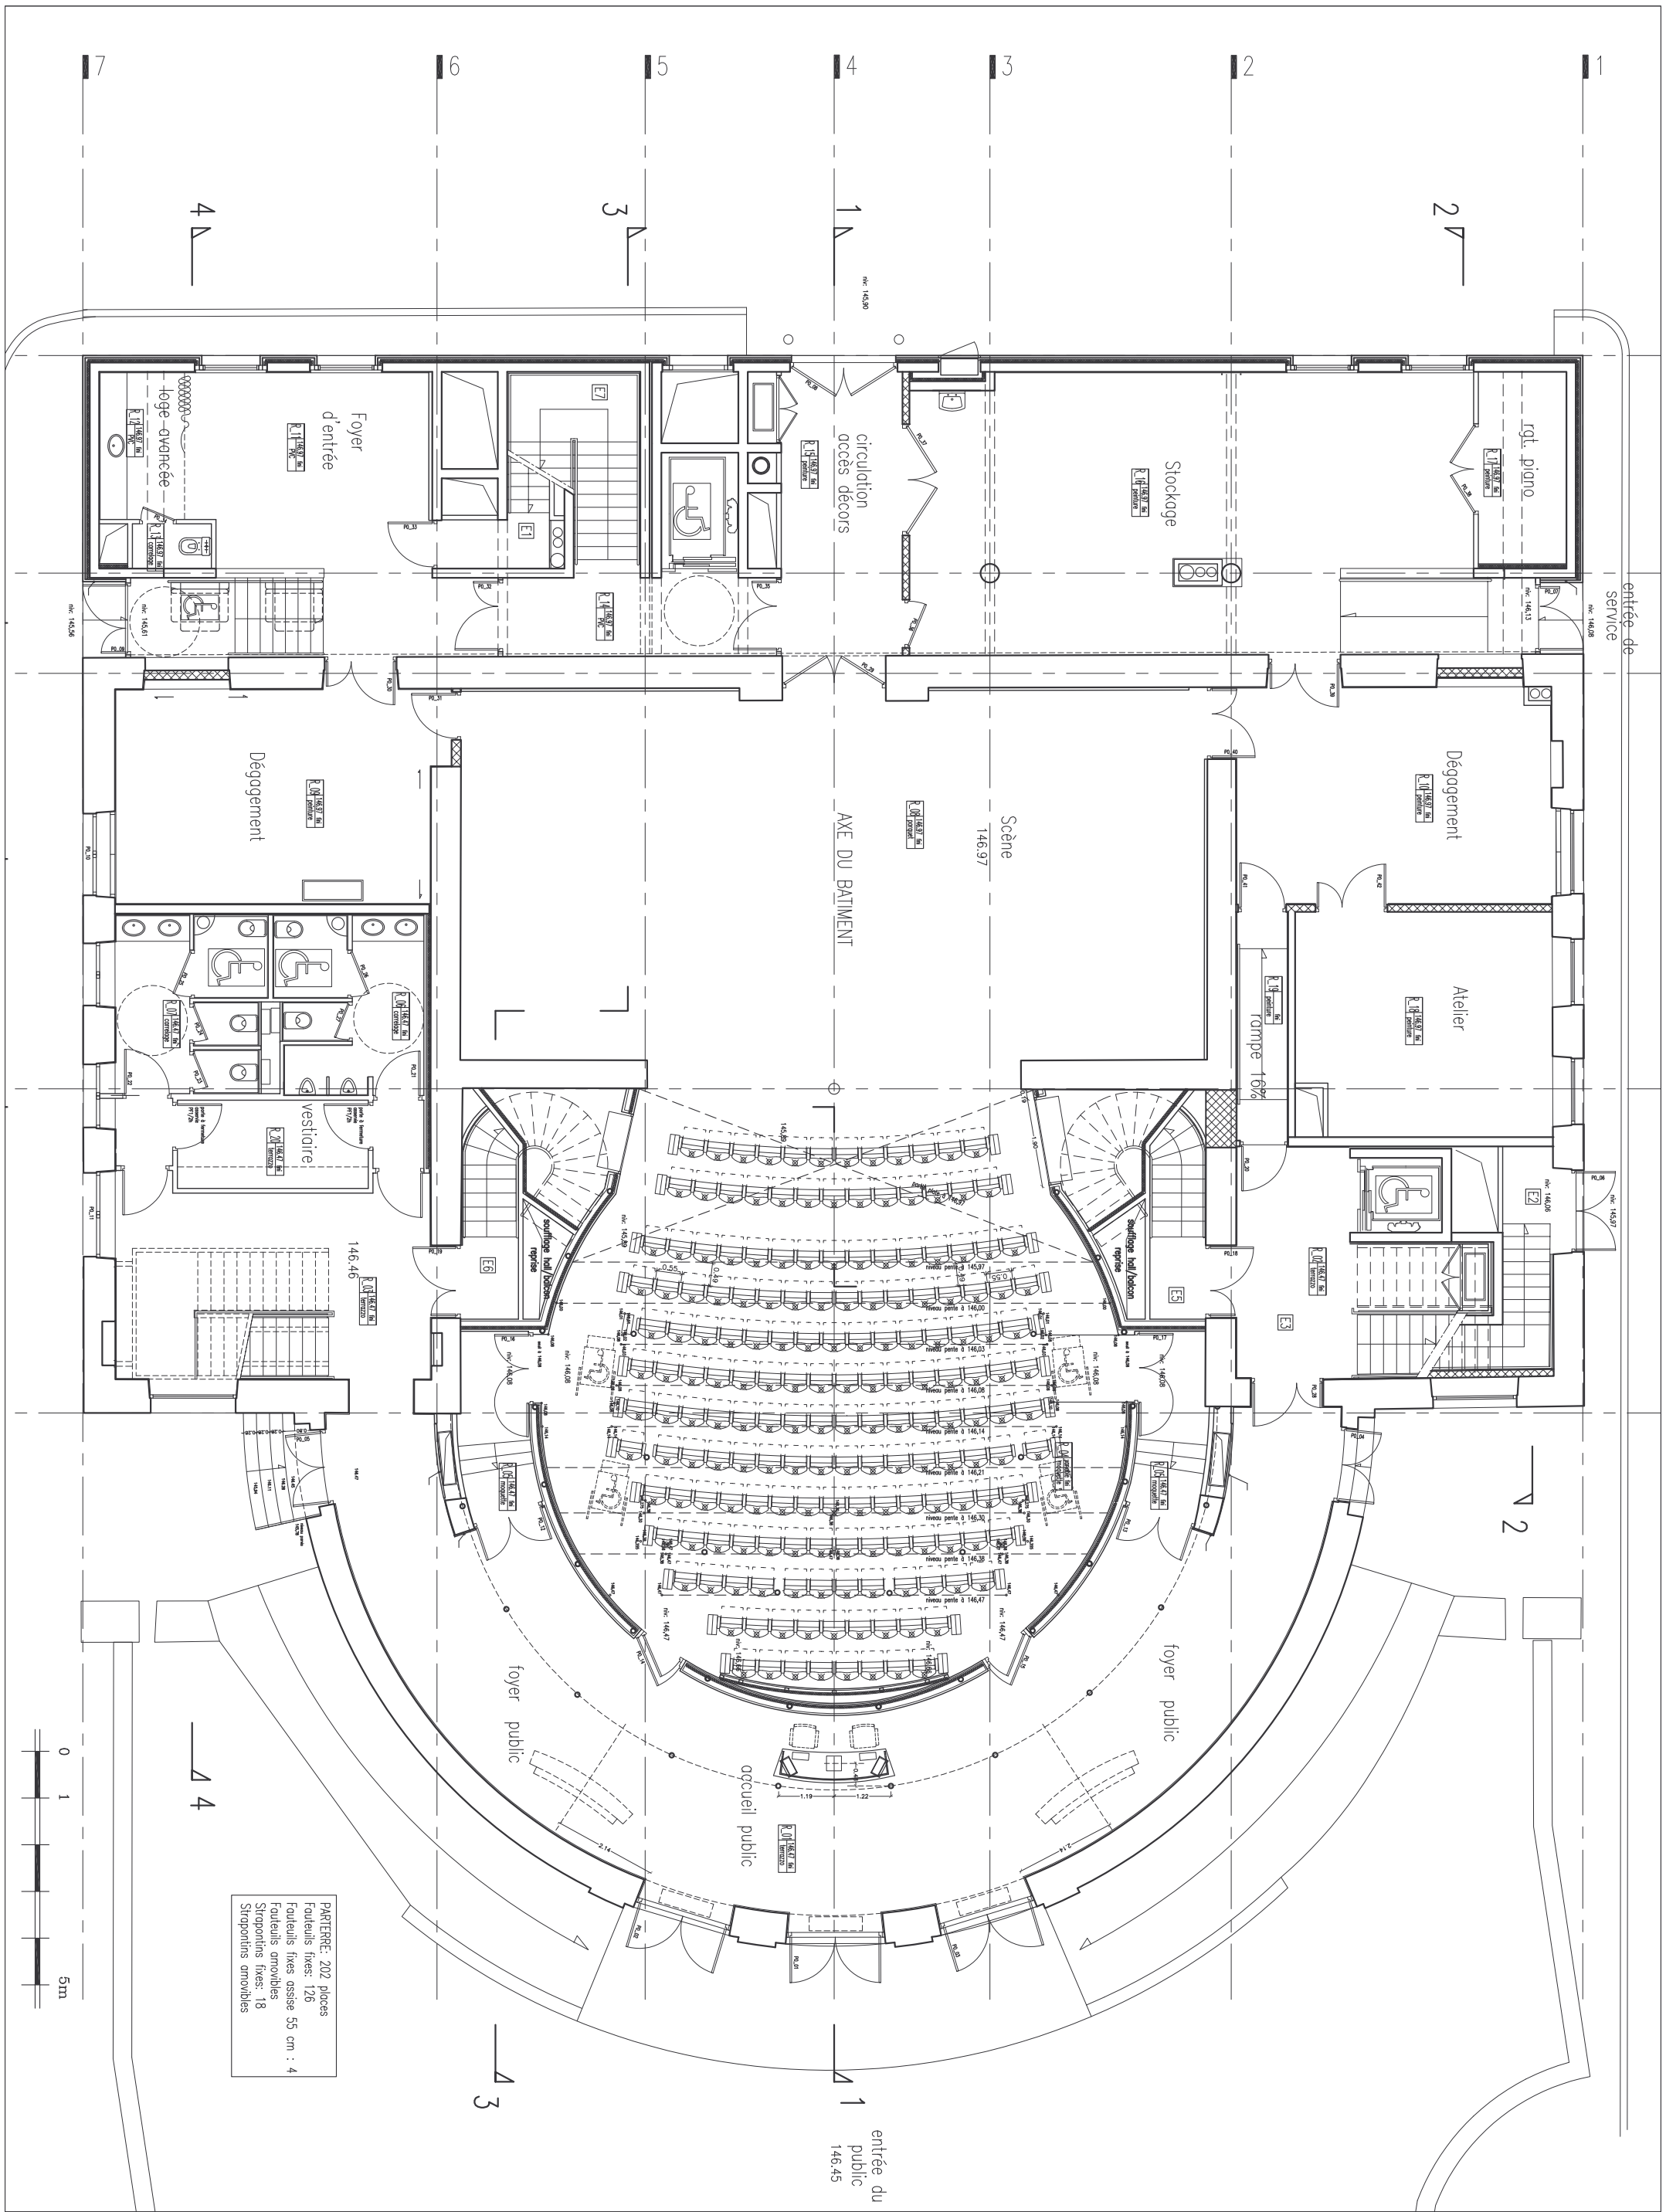

RENOVATION ET EXTENSION DU THEATRE MUNICIPAL DE HAGUENAU					PLAN NIVEAU RDC AMBIANCES PLAN SANS ECHELLE			
ATELIER ARCHITECTURE & DEVELOPPEMENT		EXE			C	NIVO_EXE_C.DWG		juillet2004
architecture								
ENSEMBLE		PHASE	NATURE	PLAN	INDICE	REF. INFO	ECHELLE	DATE